




















Signaturforklaring:

	Letbane spor
	Letbane station
	Letbane tracé
	Asfalt
	Helle/rabat
	Cykelsti
	Fortov
	Mulig fremtidig station
	Plangeometri
	Støttemur
	Støjskærm
	Konstruktioner
	Kontraktgrænse
	Kommunegrænse
	Matrikelgrænse
	Centerlinje eksisterende vej
1+000	Letbane stationering
300+000	Eksisterende vej stationering
	Transformerstation
	Nedrivning/ombygning af bygninger
	Nye træer

Funktionsplaner Letbane på Ring 3:


Funktionsplanerne viser letbanens linjeføring og fremtidig udformning af vejanlægget langs letbanen, som er sendt i udbud. Planerne er udarbejdet med henblik på at vise placeringen af de primære elementer i form af letbanens spor og stationsplaceringer samt fortov, cykelstier, kørebaner, rabatarealer, broer, konstruktioner og lign. Herudover er de bygninger, som forventes nedrevet eller ombygget, markeret med skravering.

Planerne er retningsgivende for den kommende udformning, men er ikke et udtryk for det endelige projekt. Der kan forekomme ændringer, når detailudformningen færdigprojekteres af de vindende entreprenører.

Hvor letbanen og vejanlægget ikke kan anlægges inden for eksisterende vejskel, vil der blive foretaget ekspropriation til sikring af de nødvendige arealer.



Hovedstadens Letbane
Letbane på Ring 3

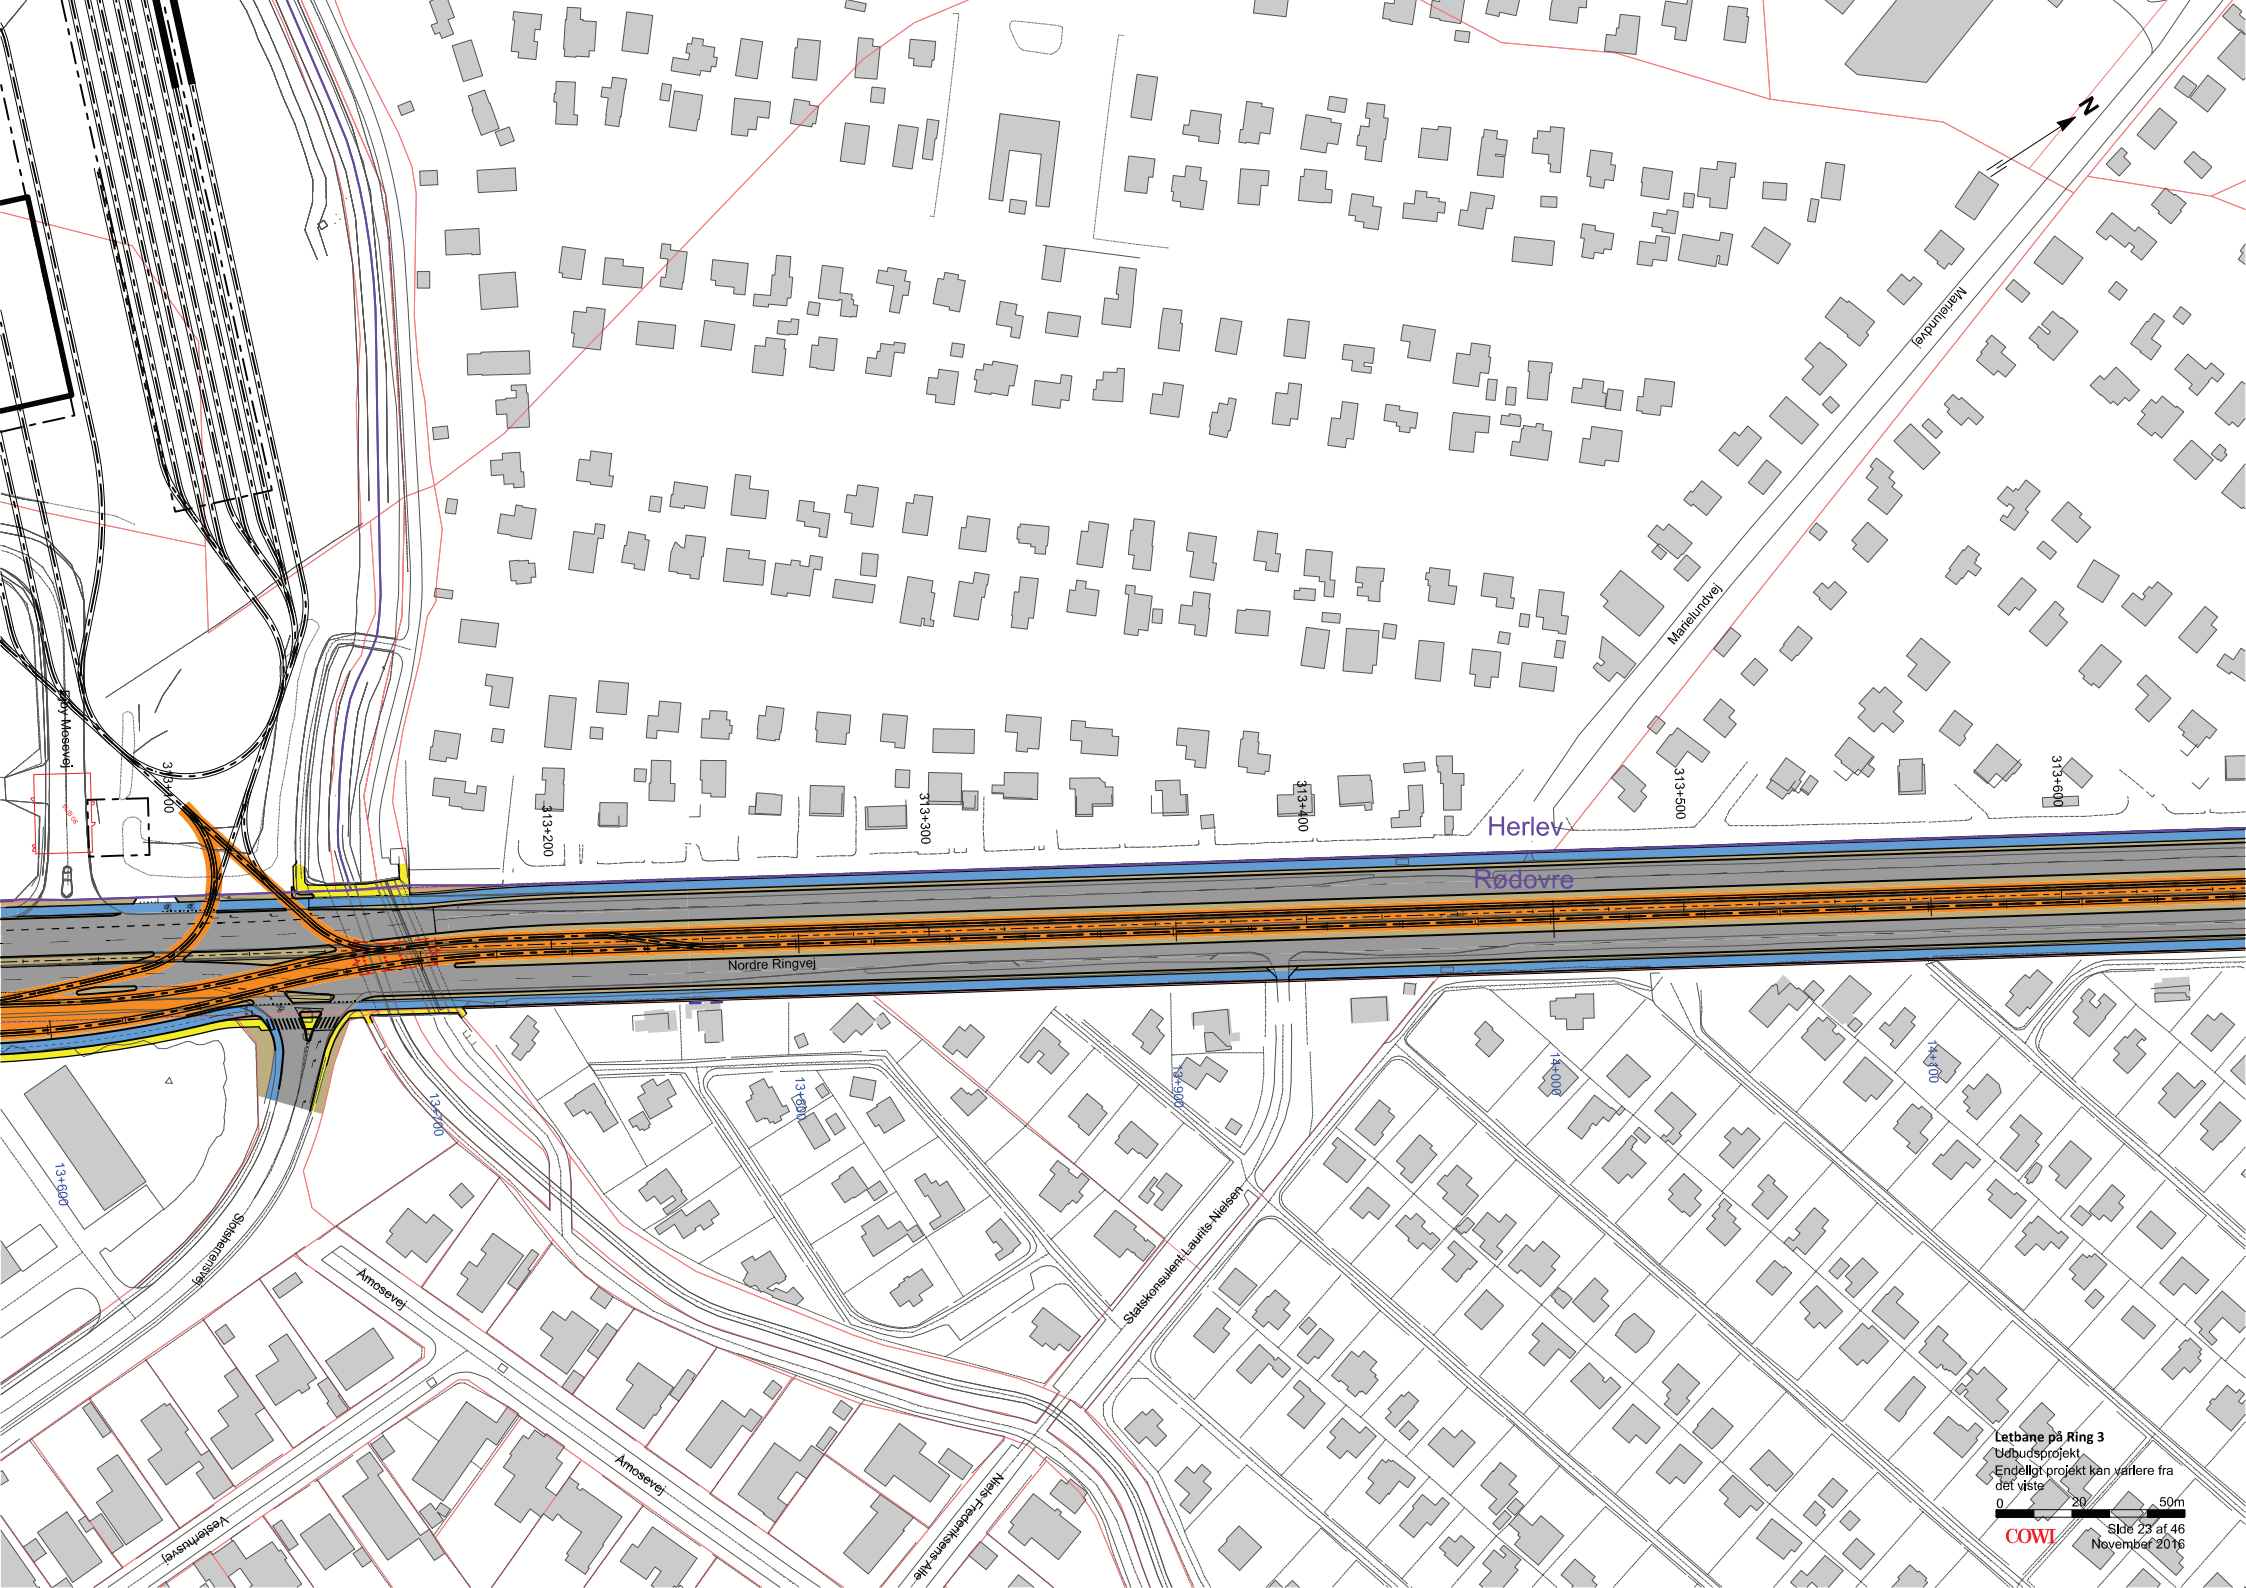

Herlev

Rødovre

Nordre Ringvej

Marellvej

Marellvej

313+200

313+300

313+400

313+500

313+600

13+600

13+700

13+800

13+900

14+000


14+100


Letbane på Ring 3
Udbudsprojekt
Endeligt projekt kan variere fra
det viste

0 20 50m


COWI


Side 23 af 46
November 2016

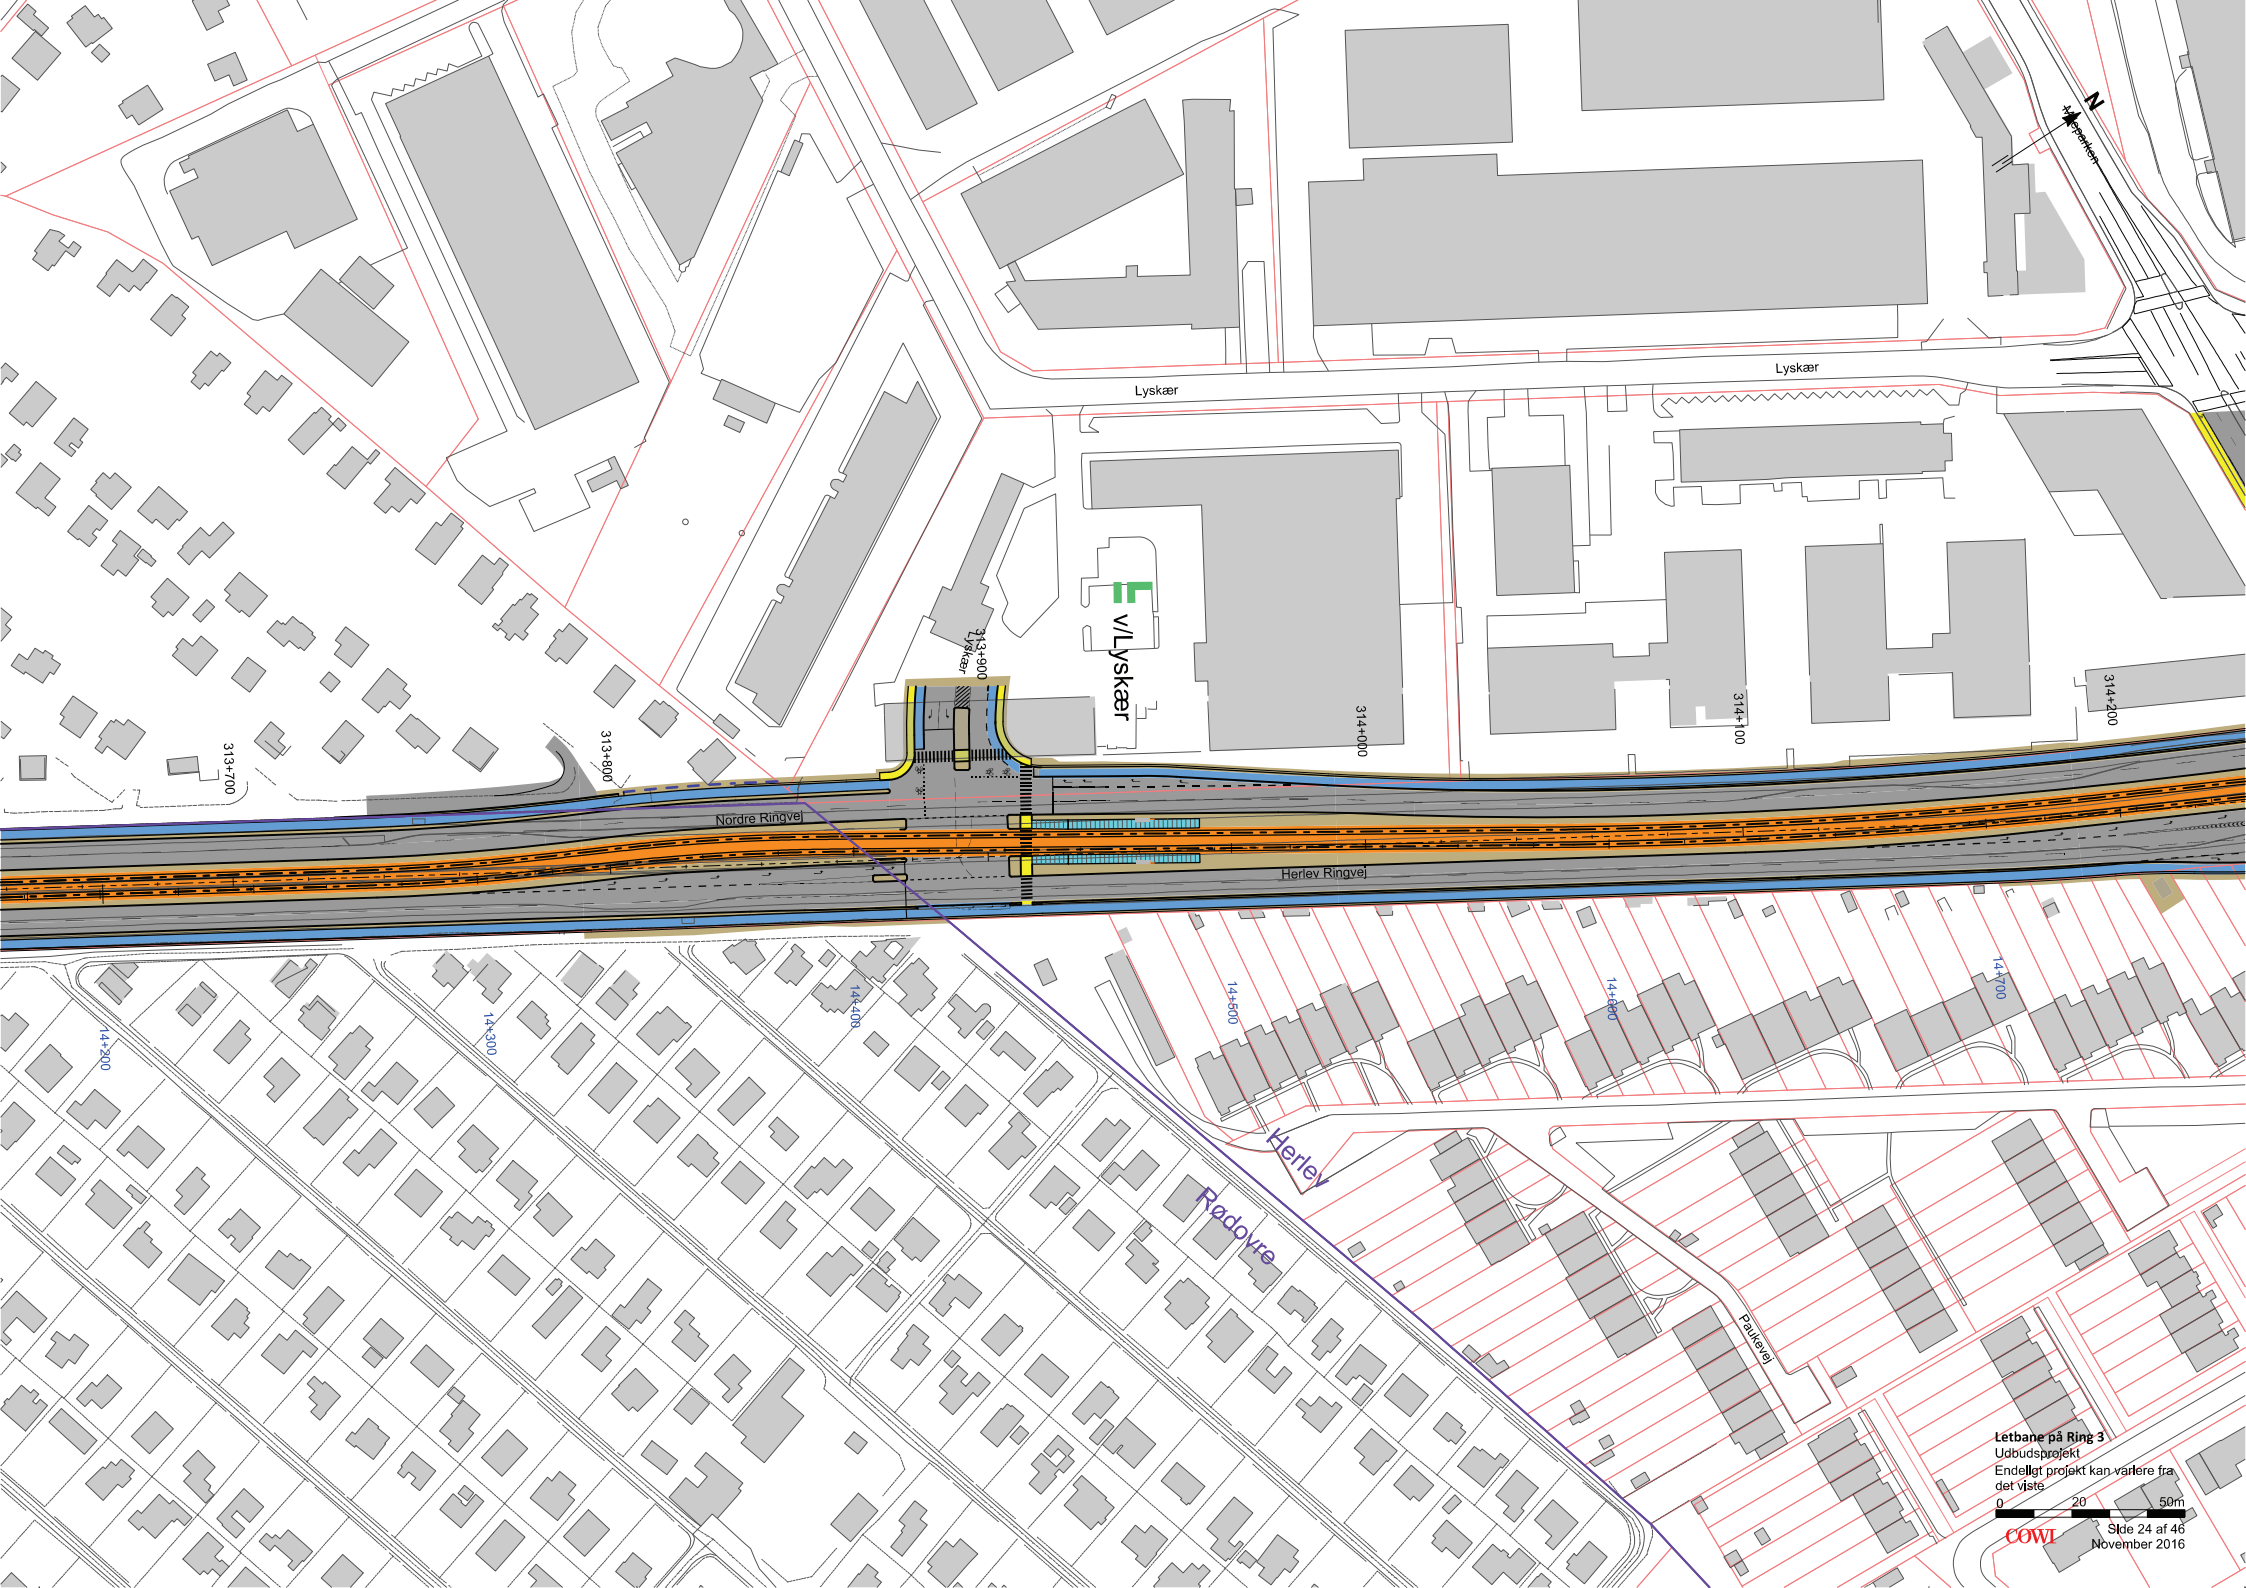

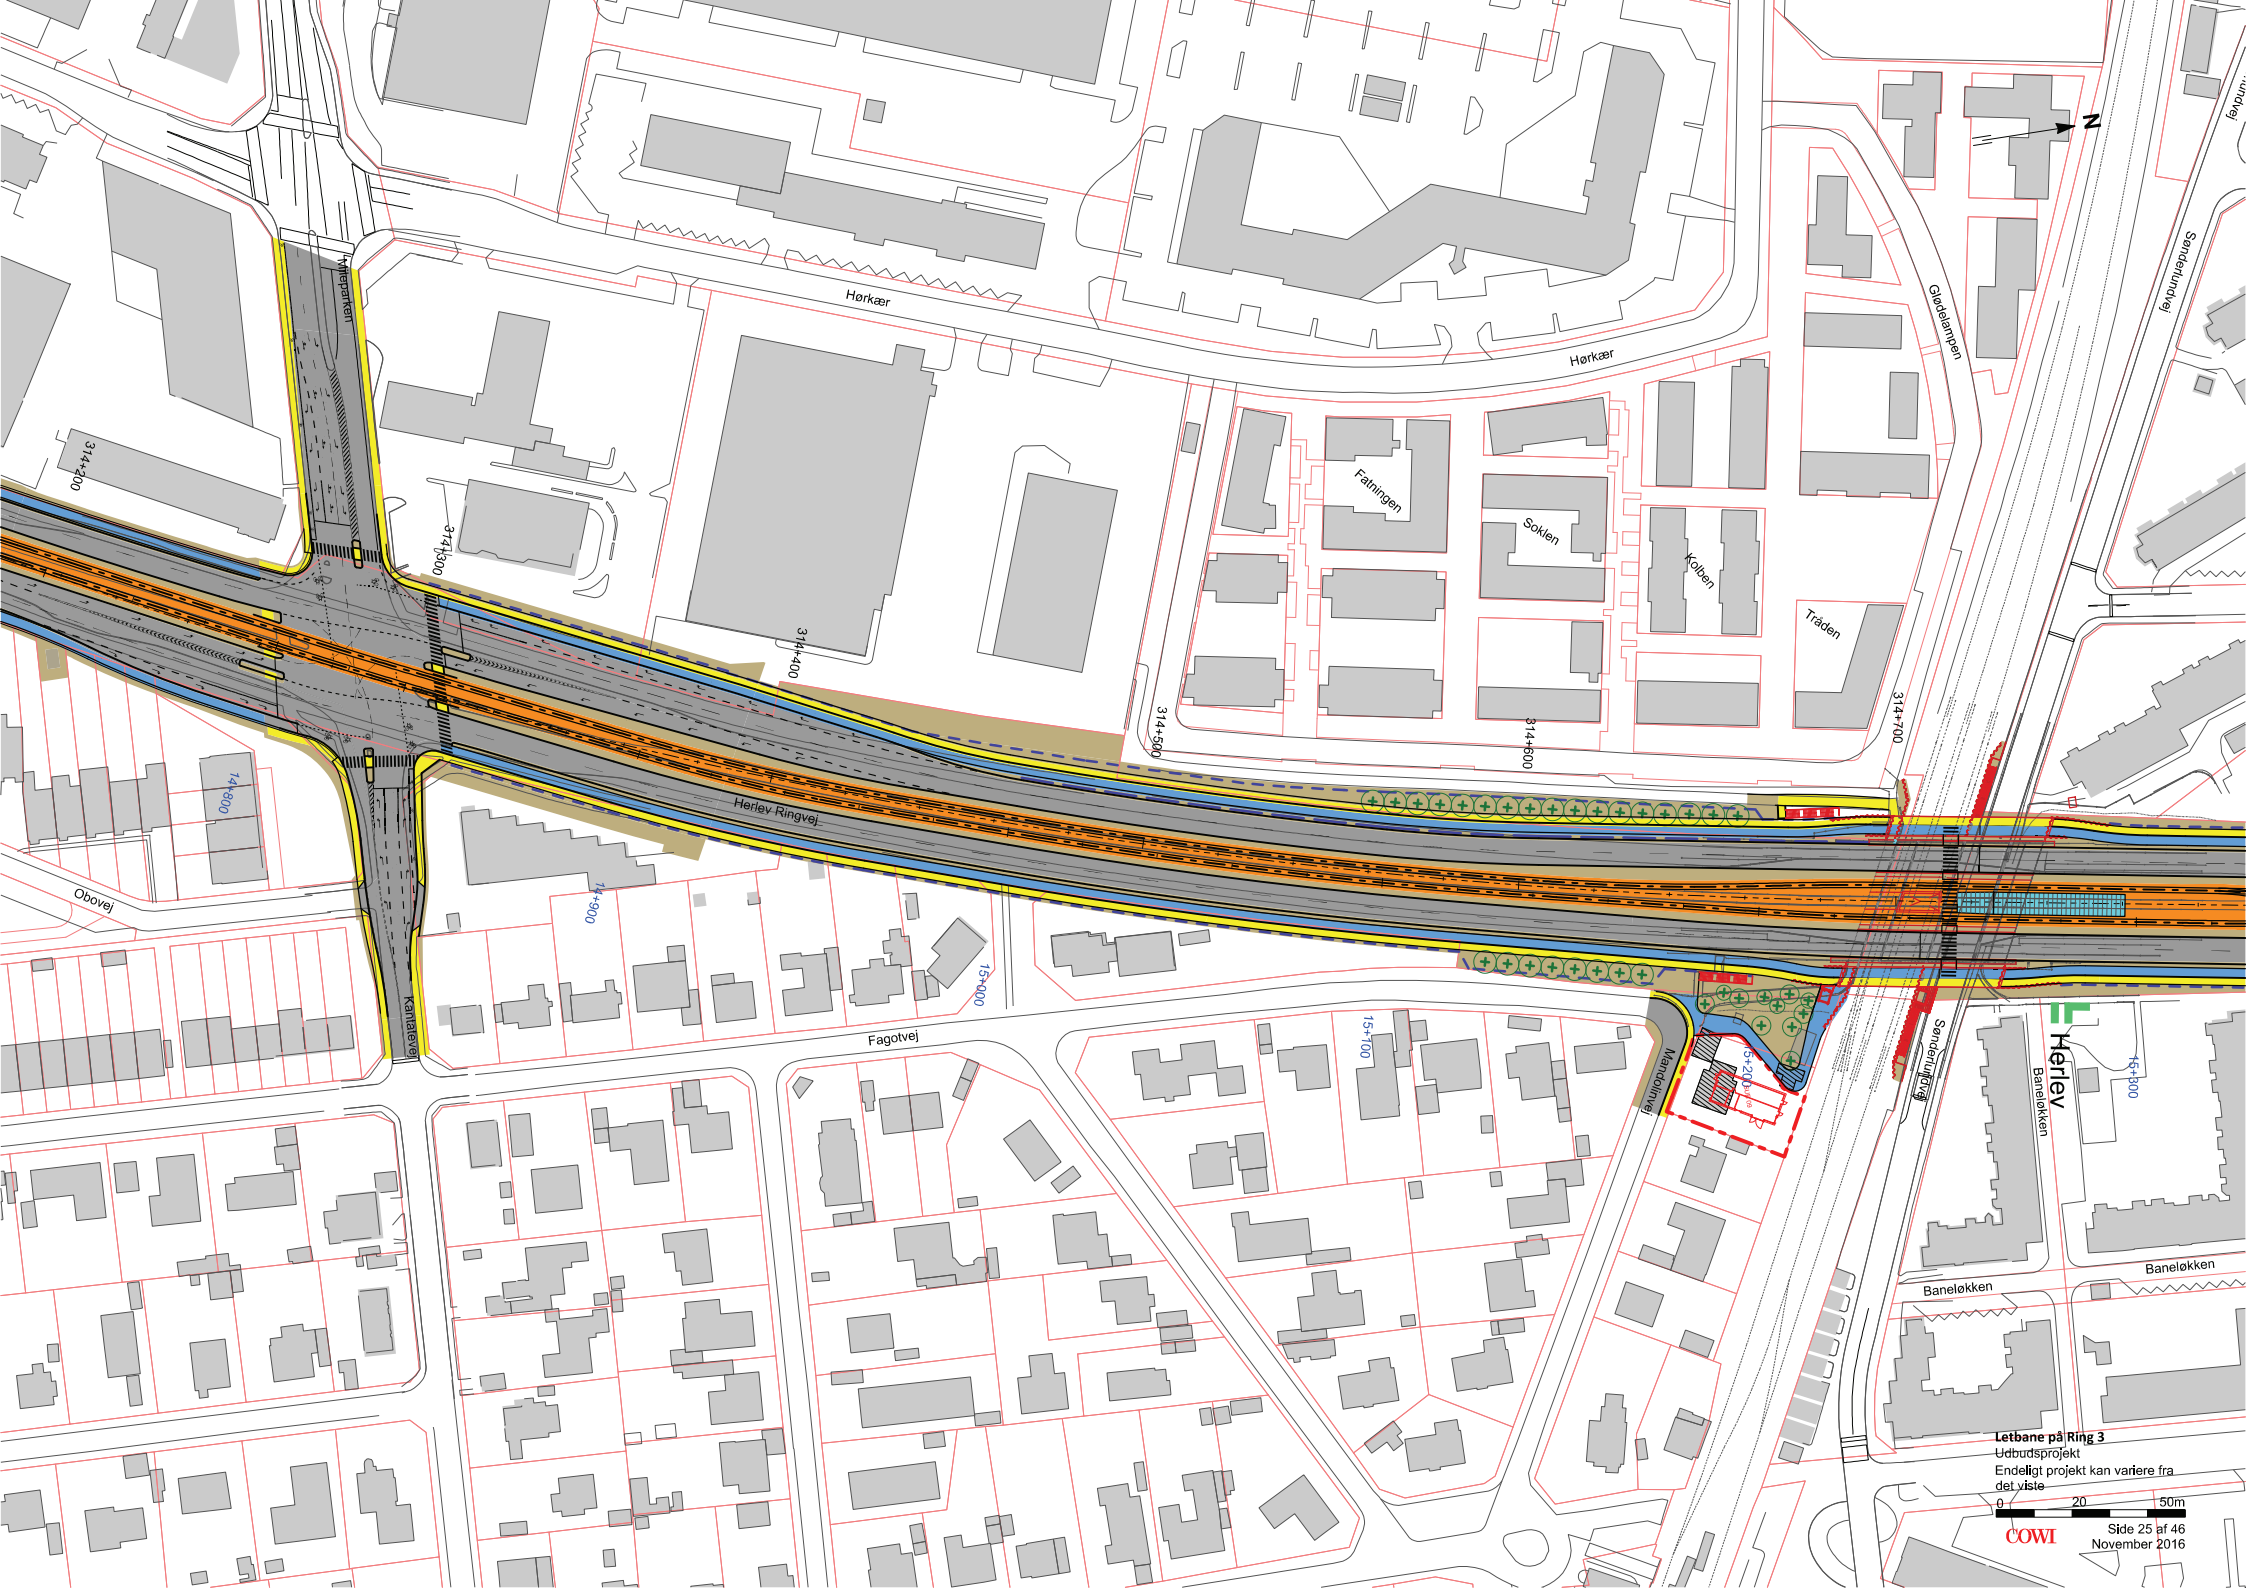

Letbane på Ring 3
 Udbudsprojekt
 Endeligt projekt kan variere fra
 det viste
 0 20 50m
COWI
 Side 25 af 46
 November 2016

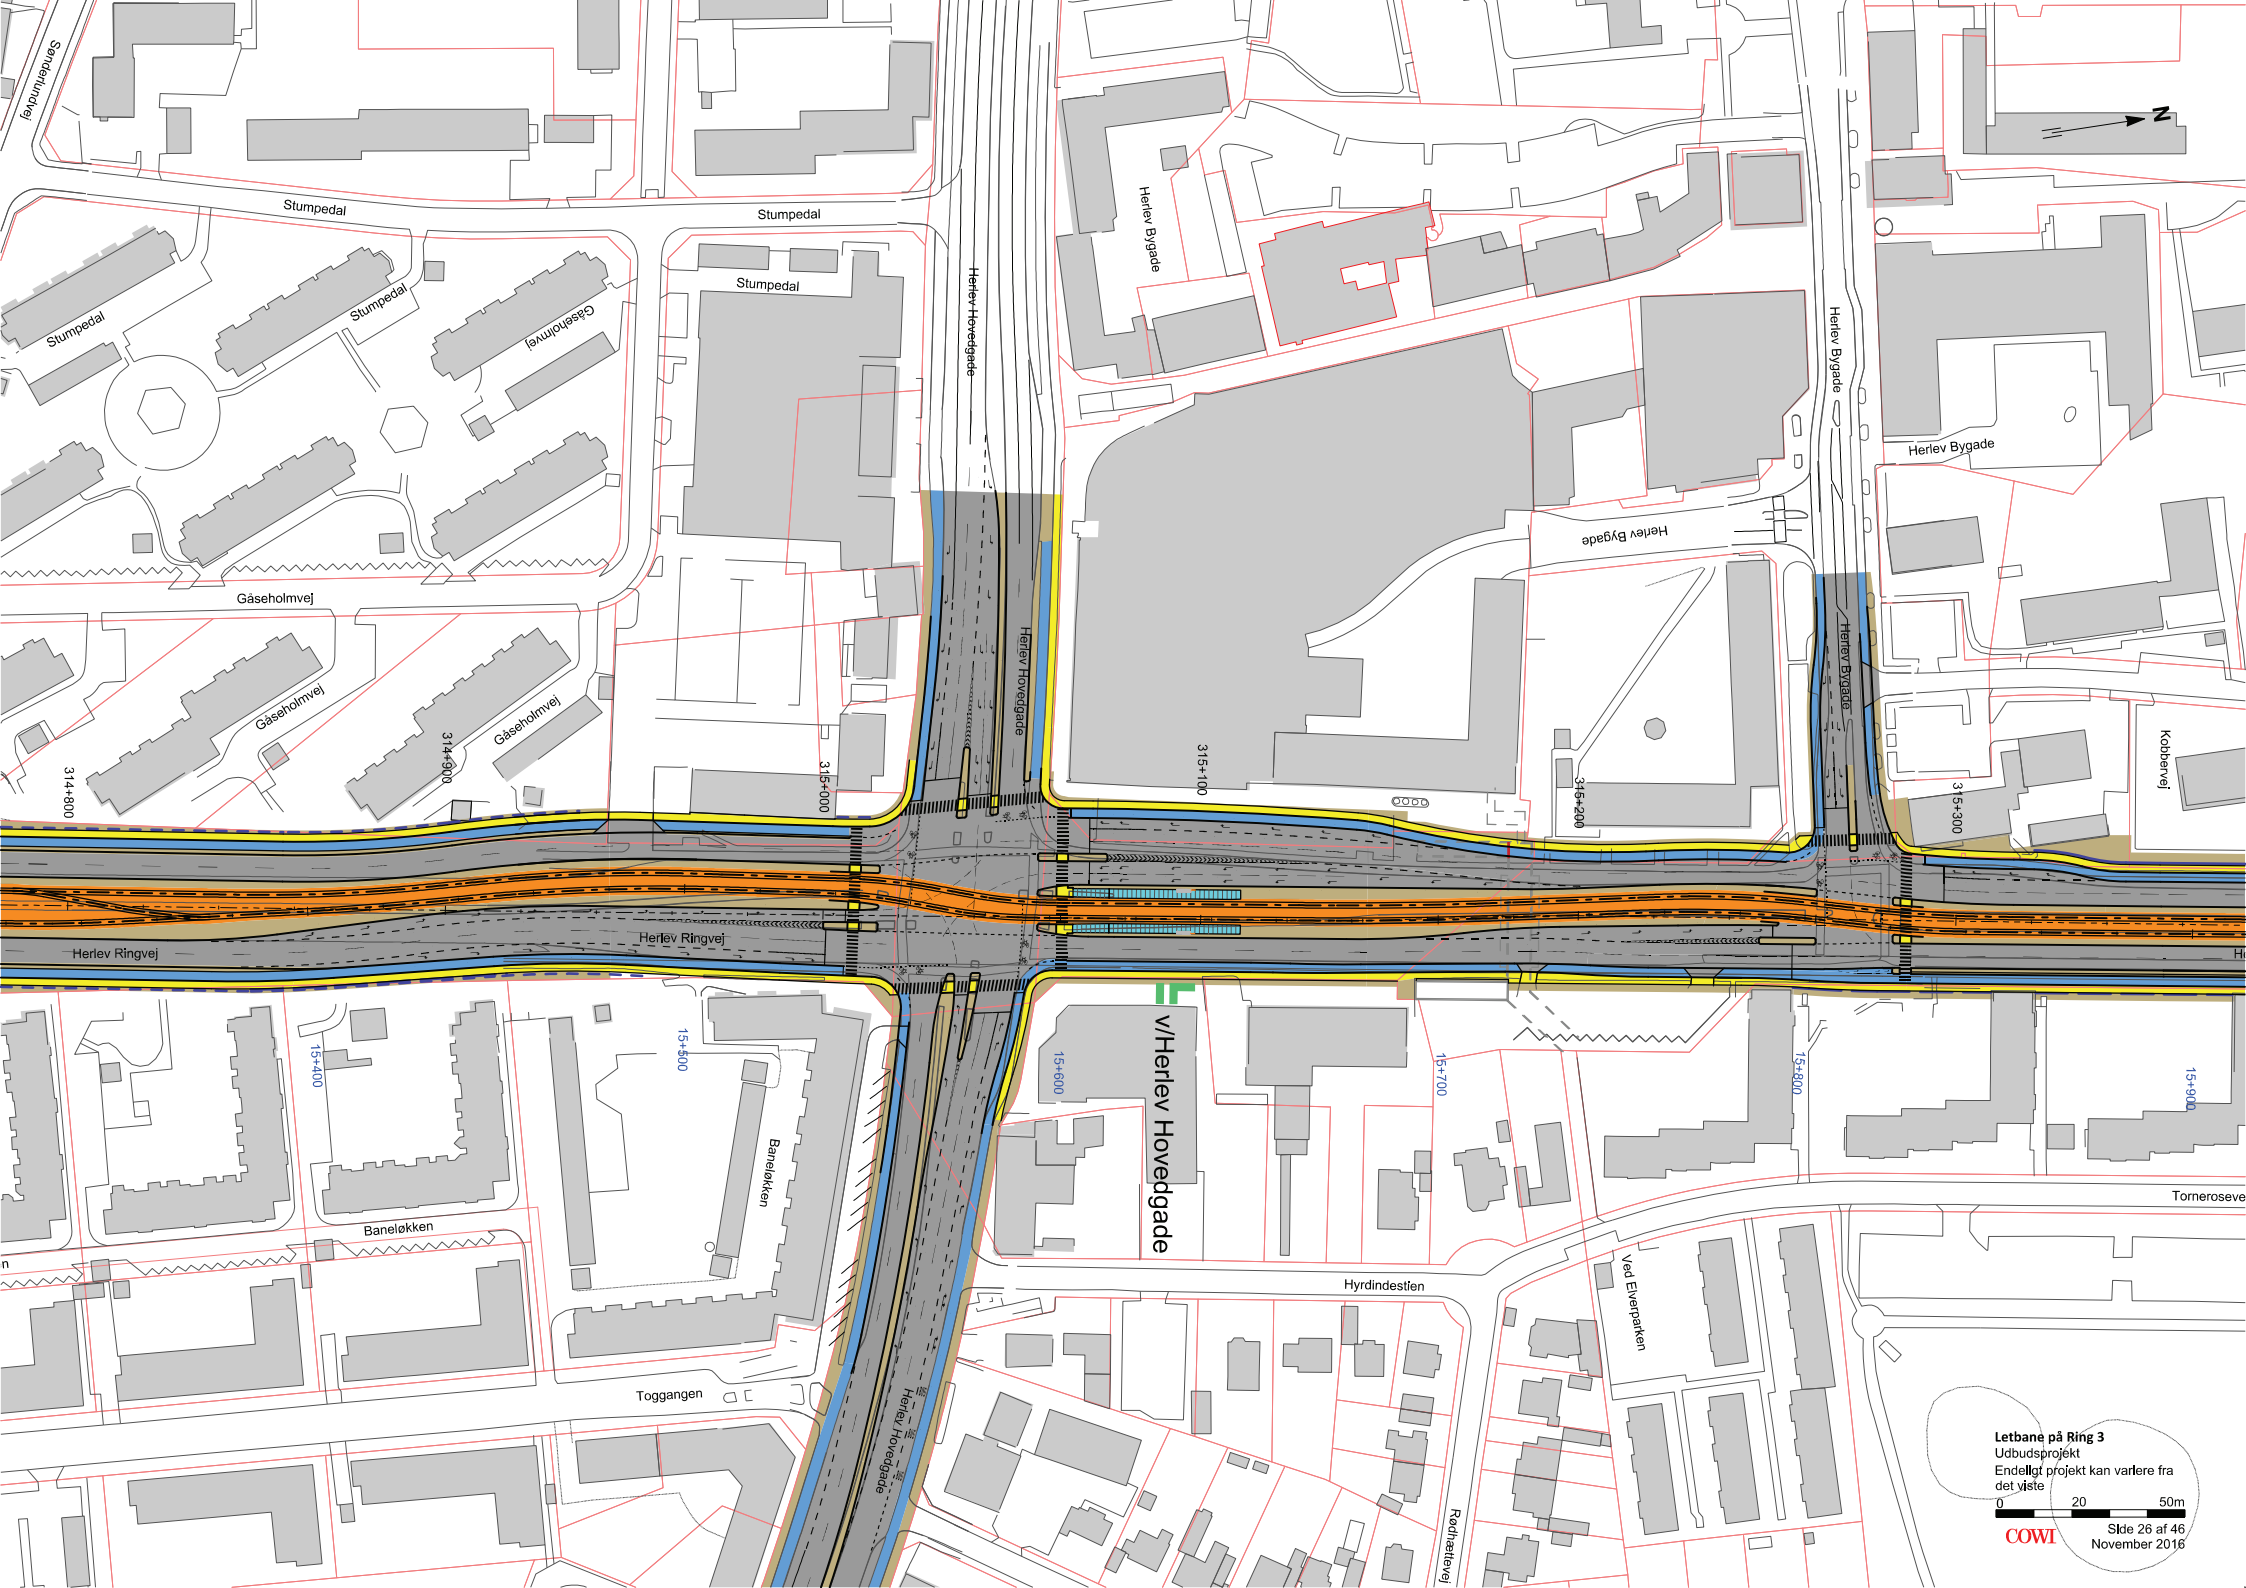

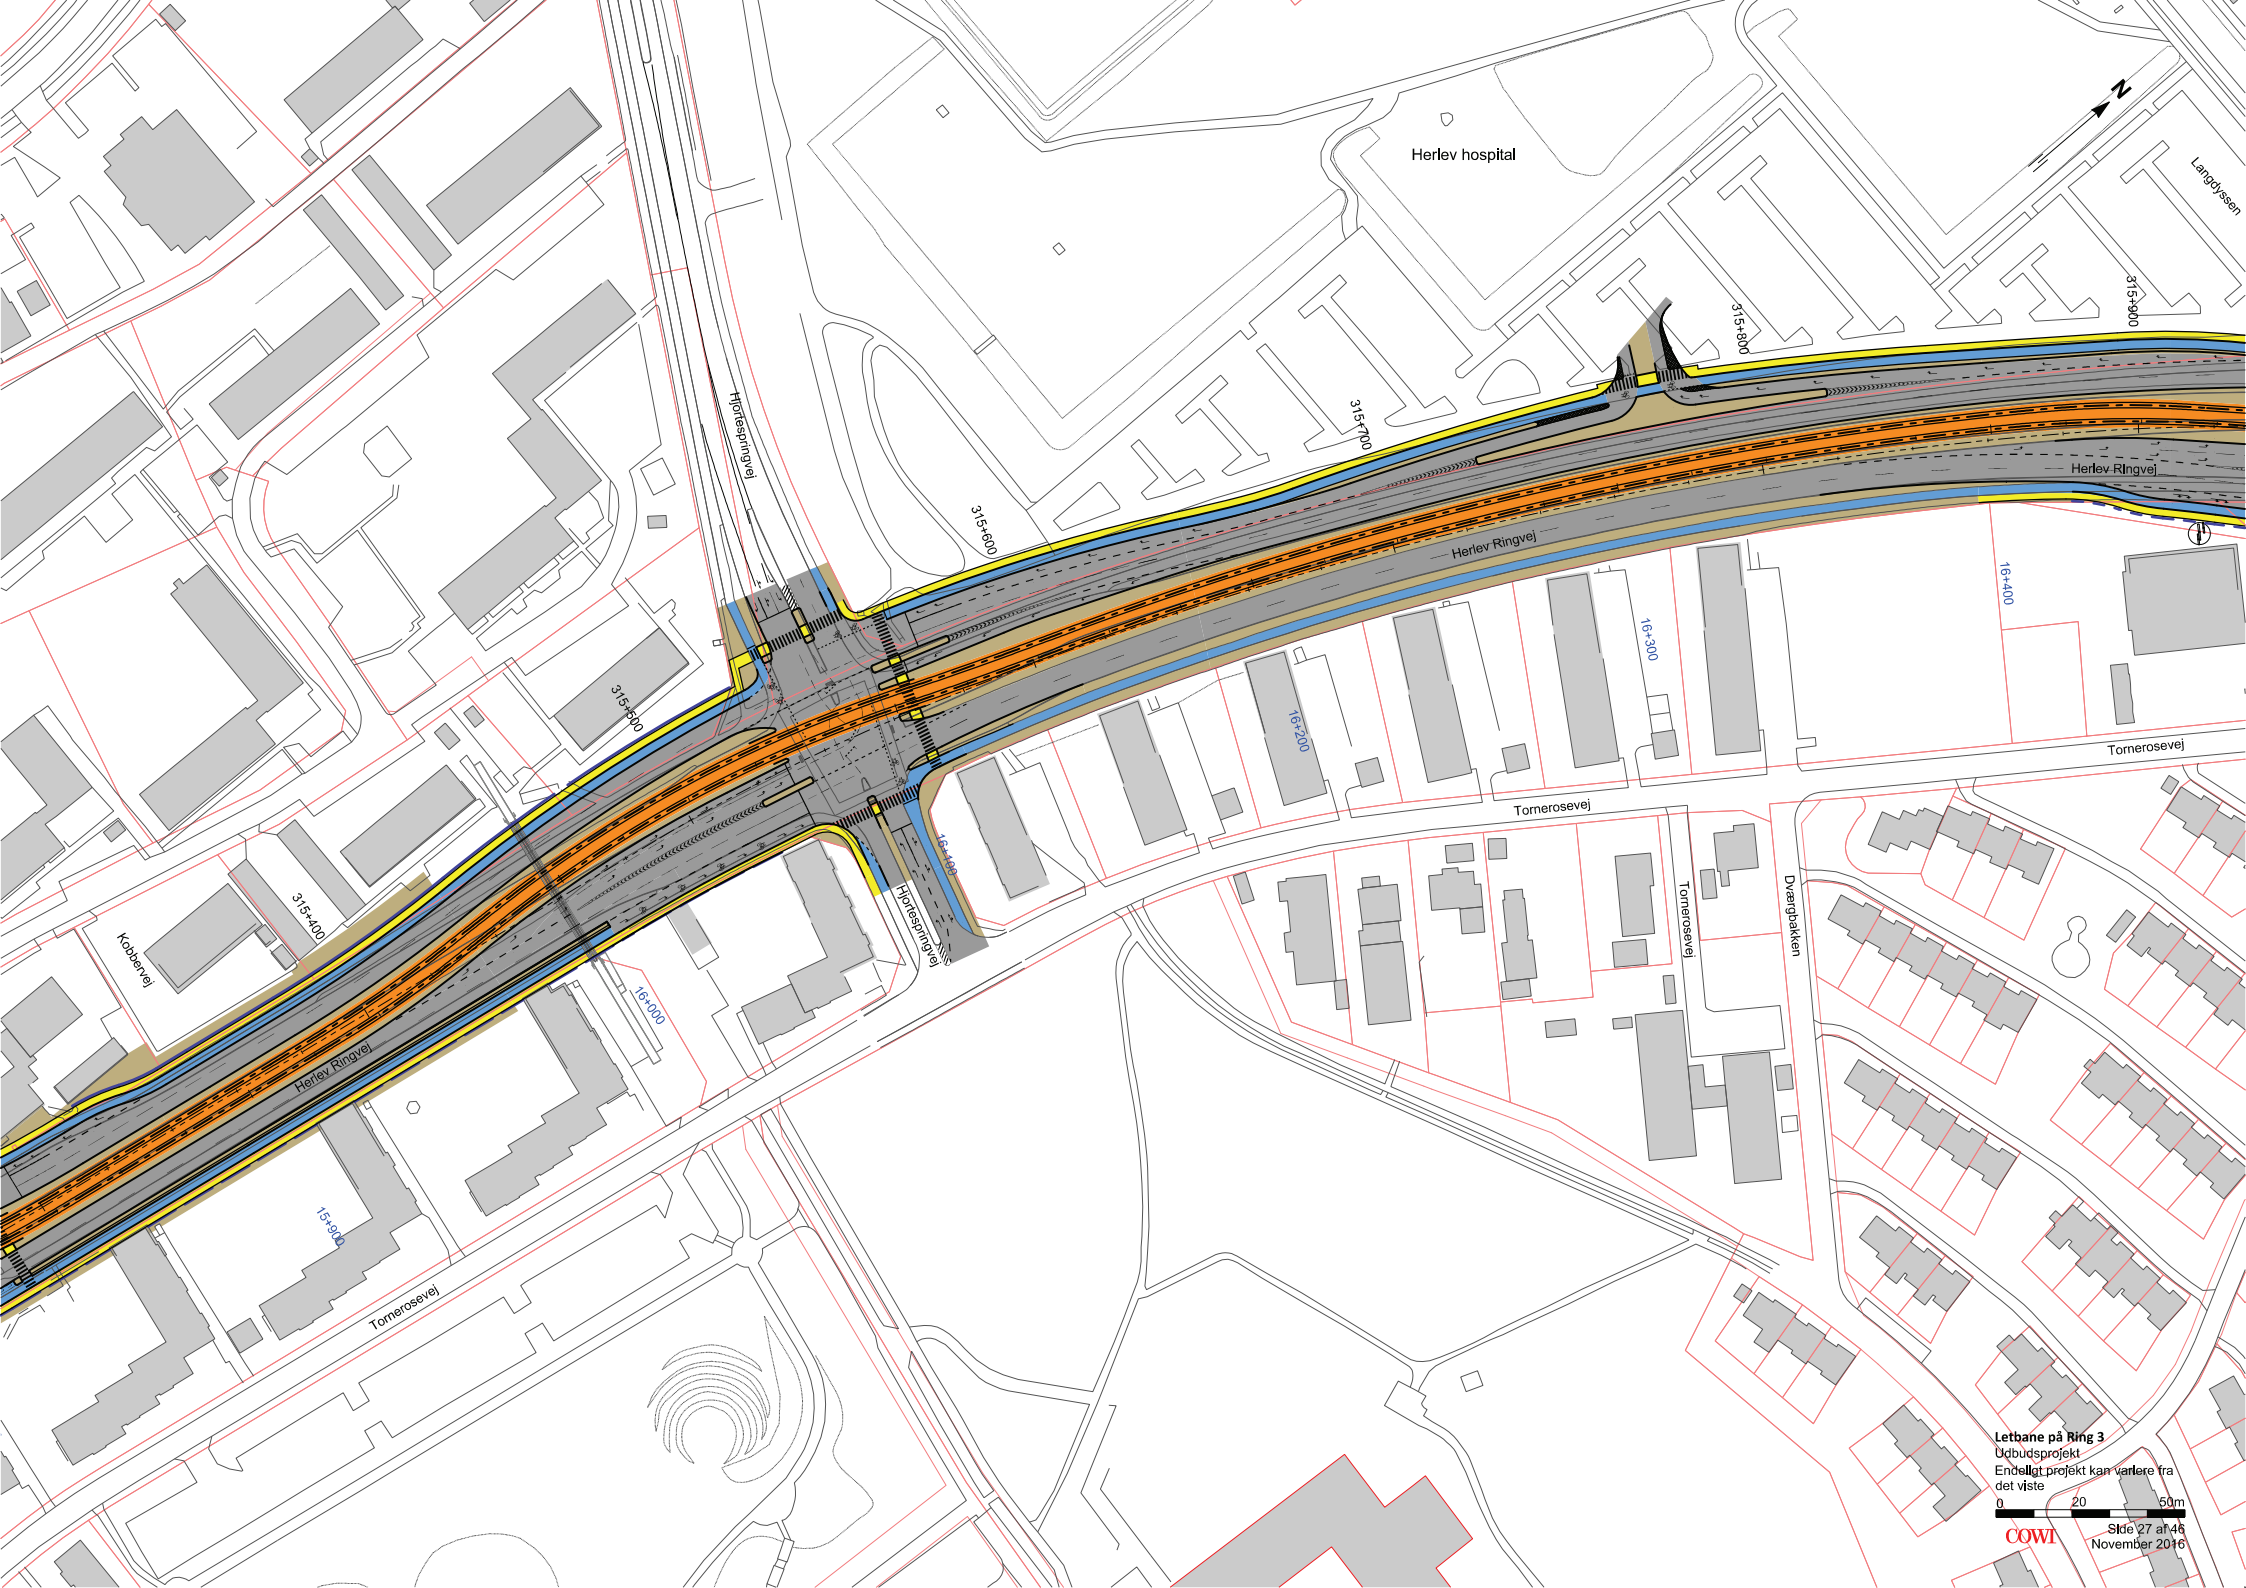

Herlev hospital

Langhøjsen

315+900

315+800

315+700

315+600

Herlev Ringvej

Højrespringvej

315+500

16+400

16+300

16+200

Tomerosevej

Tomerosevej

16+100

16+000

Købervej

315+400

Herlev Ringvej


15+300

Tomerosevej

Tomerosevej

Dværghakken

Letbane på Ring 3
Udbudsprojekt
Endeligt projekt kan variere fra
det viste

 

0 20 50m

COWI

Slide 27 af 46
November 2016

